


ELEWACJA WSCHODNIA


- 1 Elewacyjne płyty azbestowo-cementowe typu Acekol przeznaczone do demontażu wraz z warstwą ocieplenia w postaci wełny mineralnej i rusztem montażowym pod płytami.
- 2 Cokół wykończony tynkiem cementowo-wapiennym.
- 3 Obudowa z blachy trapezowej

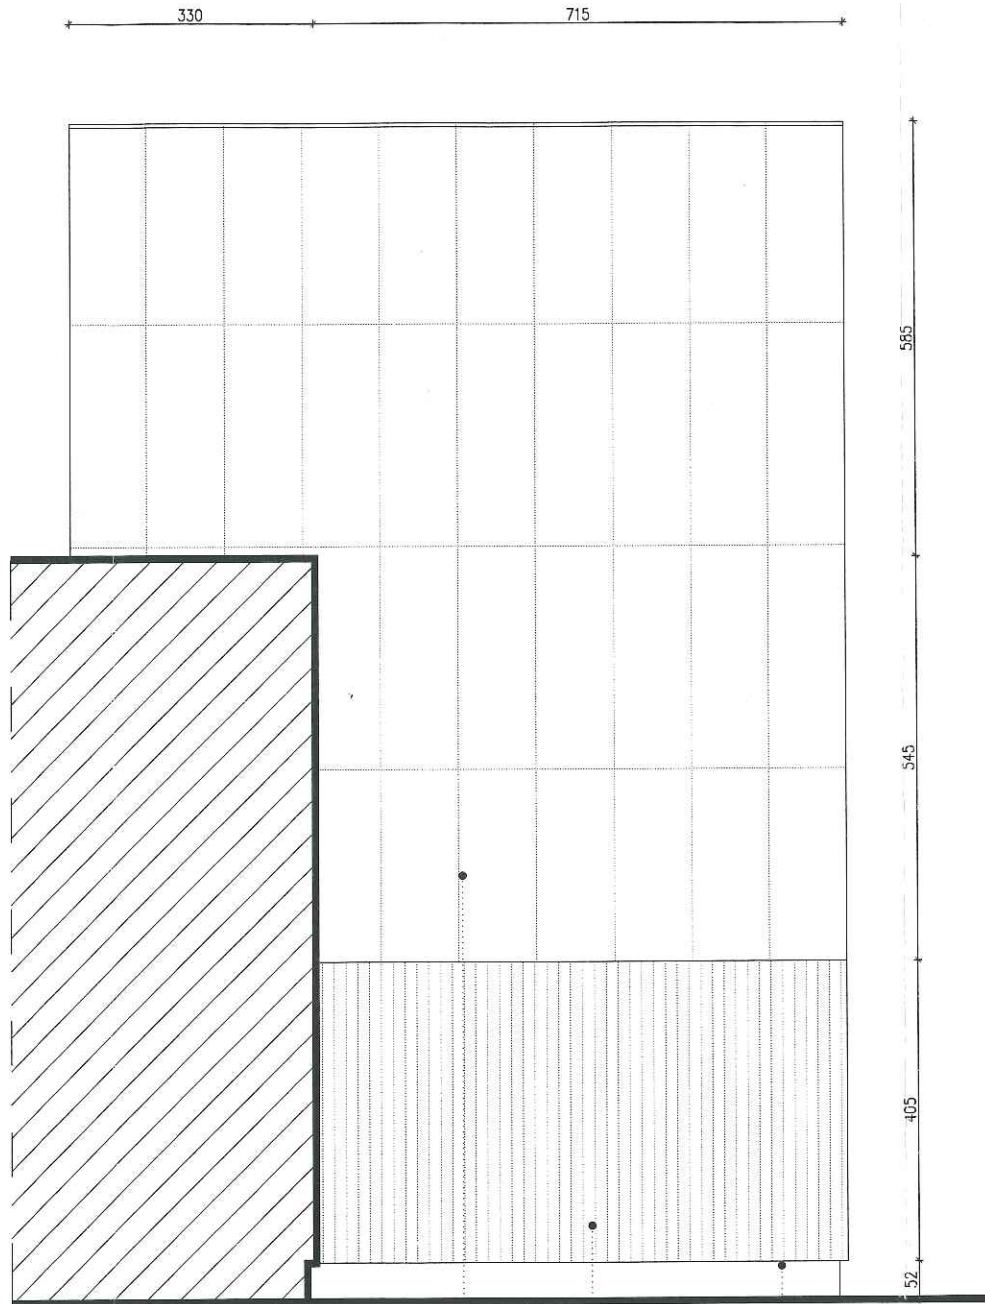

ELEWACJA ZACHODNIA

STUDIO PROJEKTOWE ADRIAN GAJDA
41-946 PIEKARY ŚLĄSKIE, UL. RÓZDZIŃSKIEGO 3
TEL.: +48 902 66 29 25 / EMAIL: ADRIANGAJDA@SPAG.PL

**PROJEKTOWE
ADRIAN GAJDA**

SPÓŁDZIELNIA MIESZKANIOWA "SZOBISZOWICE" UL. SZTABU POWSTAŃCZEGO 3, 44-100GLIWICE		INWESTOR / INVESTOR:
UL. BATALIONU KOSYNIERÓW 1-7 44-100 GLIWICE		ADRES INWESTYCJI / INVESTMENT ADDRESS:
TEMAT / PROJECT: PROJEKT BUDOWLANY TERMOMODERNIZACJI I KOLORYSTYKI ELEWACJI ŚCIANY SZCZYTOWEJ BUDYNKU MIESZKALNEGO		
OPRACOWANY PRZY POMOCY PROGRAMU AUTOCAD LT 2013 NR: 371-57085067	NR UPR. NR EWID.	PODPIS:
PROJEKTOWAŁ: MGR INŻ. ARCH. ADRIAN GAJDA	32/05/SŁOKW	
WYKONAŁ:		
FAZA / PHASE: PROJ. BUD.	BRANŻA / BRANCH: ARCH.	
SKALA / SCALE: 1:100	DATA / DATE: LIPIEC 2016	
TYTUŁ RYSUNKU / DRAWING TITLE ELEWACJE - STAN ISTNIEJĄCY		
NUMER RYSUNKU / DRAWING NUMBER: A-01		REWIZJA / REVISION:

Urząd Miejski w Gliwicach
Wydział Architektury
i Budownictwa

5-7


1-3



PROJEKTOWANE ŚCIANY

1045


330 715

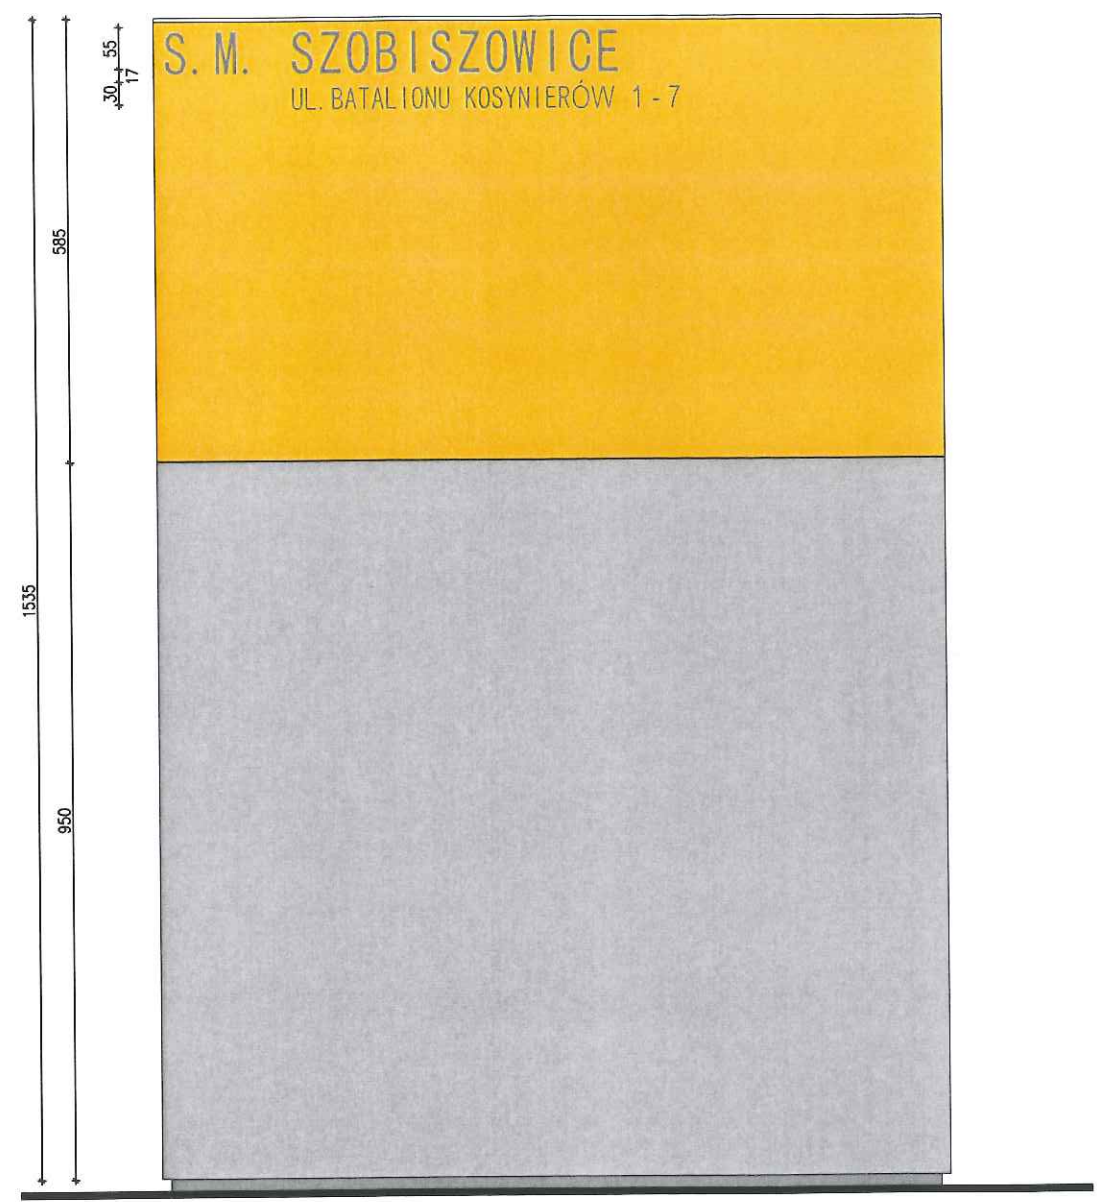

ELEWACJA WSCHODNIA

ZATWIERDZA SIĘ PROJEKT BUDOWLANY
decyzja administracyjna o pozwoleniu na budowę
Nr... 1042/2016
z dnia... 12.03.2016

Z up. Prezydenta Miasta
Kierownik Referatu Architektury
Aleksandra Lemańska

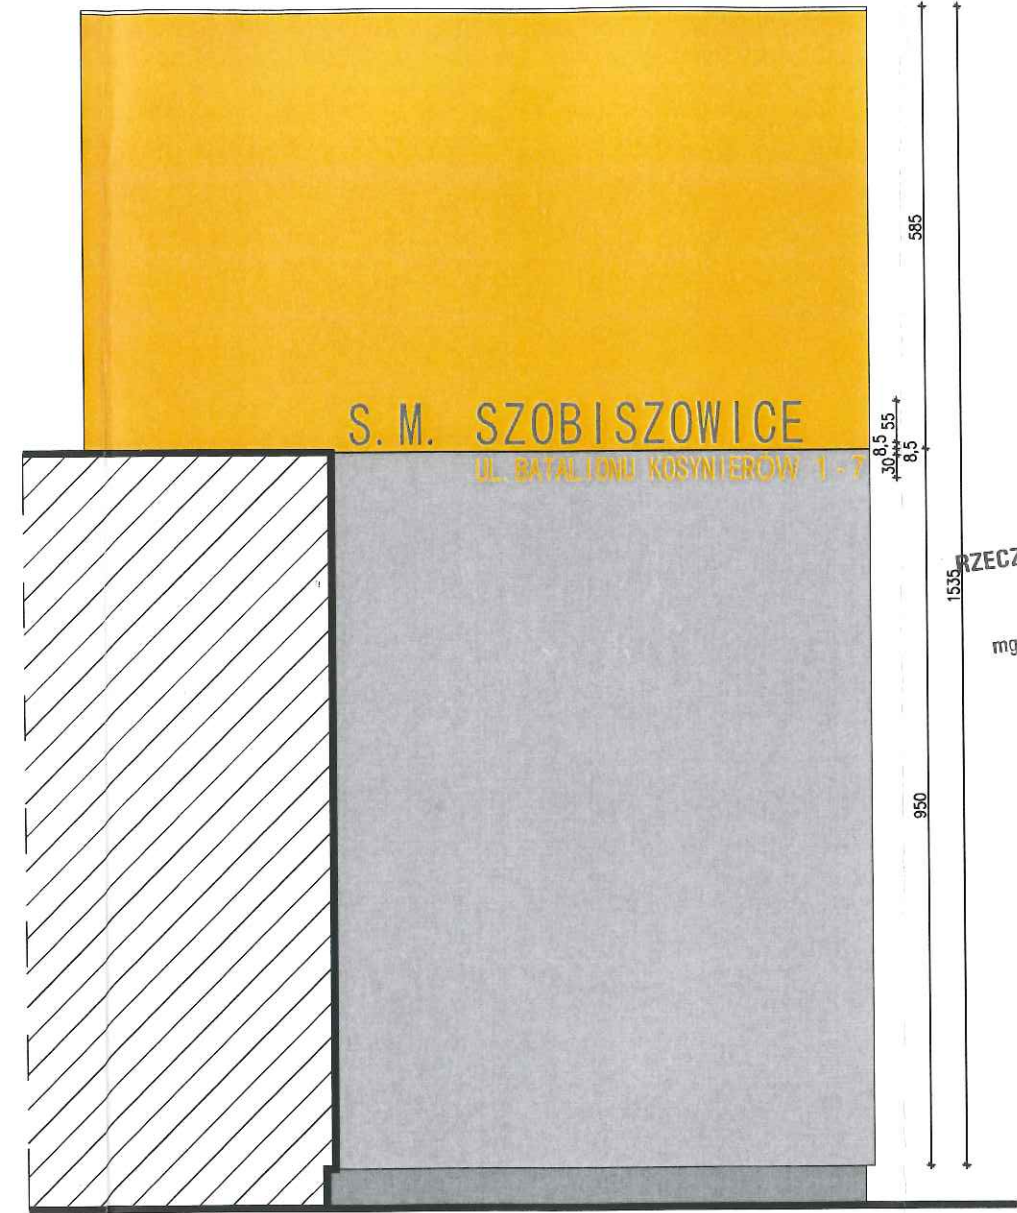

ELEWACJA ZACHODNIA

UWAGA!
Prace wykonać również w pasie 70cm w
na ścianie północnej i na ścianie południowej

LEGENDA :

- Kolorystyka wg palety barw firmy "BOLIX*"
kolor pastelowy – żółty/miodowy 05A
- Kolorystyka wg palety barw firmy "BOLIX*"
kolor szary – oliwkowy 37B
- Tynk mozaikowy na cokół
kolor szary BOLIX* TM-18A

*PODANO FIRME PRZYKŁADOWĄ, OCIEPLENIE
WYKONAĆ W TECHNOLOGII FIRMY
"BOLIX"/"STO"/ETC O NIEGORSZYCH
PARAMETRACH TECHNICZNYCH!
PRZECZOZNAWCA DO SPRAW
PRZECIWPÓŻAROWYCH

mgr inż. Marcin Wyrzykowski Nr upr. 50512009
Sosnowiec, dnia 28.1.16

Zgodność projektu z wymaganiami
ochrony przeciwpożarowej
stwierdzam

STUDIO PROJEKTOWE ADRIAN GAJDA
41-946 PIEKARY ŚLĄSKIE, UL. ROZDZIENSKIEGO
TEL.: +48 502.66.29.29 / EMAIL: ADRIANGAJDA@SPAC

PROJEKTOWY
ADRIAN GAJDA

INWESTOR / INVESTOR
SPÓŁDZIELNIA MIESZKANIOWA "SZOBISZOWICE"
UL. SZTABU POWSTAŃCZEGO 3, 44-100GLIWICE

ADRES INWESTYCJI / INVESTMENT ADDRESS
UL. BATALIONU KOSYNIERÓW 1-7
44-100 GLIWICE

TEMAT / PROJECT
PROJEKT BUDOWLANY TERMOMODERNIZACJI I KOLORYSTYKI
ELEWACJI ŚCIANY SZCZYTOWEJ BUDYNKU MIESZKALNEGO

OPRACOWANY PRZY POMOCY PROGRAMU AUTOCAD LT 2013 NR: 371-57085067	NR UPR. NR EWID.	PODPIS
PROJEKTOWAŁ: MGR INŻ. ARCH. ADRIAN GAJDA	32/05/SLOK/01	
WYKONAŁ:		

FAZA / PHASE: PROJ. BUD.	BRANŻA / BRANCH: ARCH.
SKALA / SCALE: 1:100	DATA / DATE: LIPIEC 2016

TYTUŁ RYSUNKU / DRAWING TITLE
ELEWACJE - STAN PROJEKTOWANY

NUMER RYSUNKU / DRAWING NUMBER:
A-02

REWIZJA / REVIEW